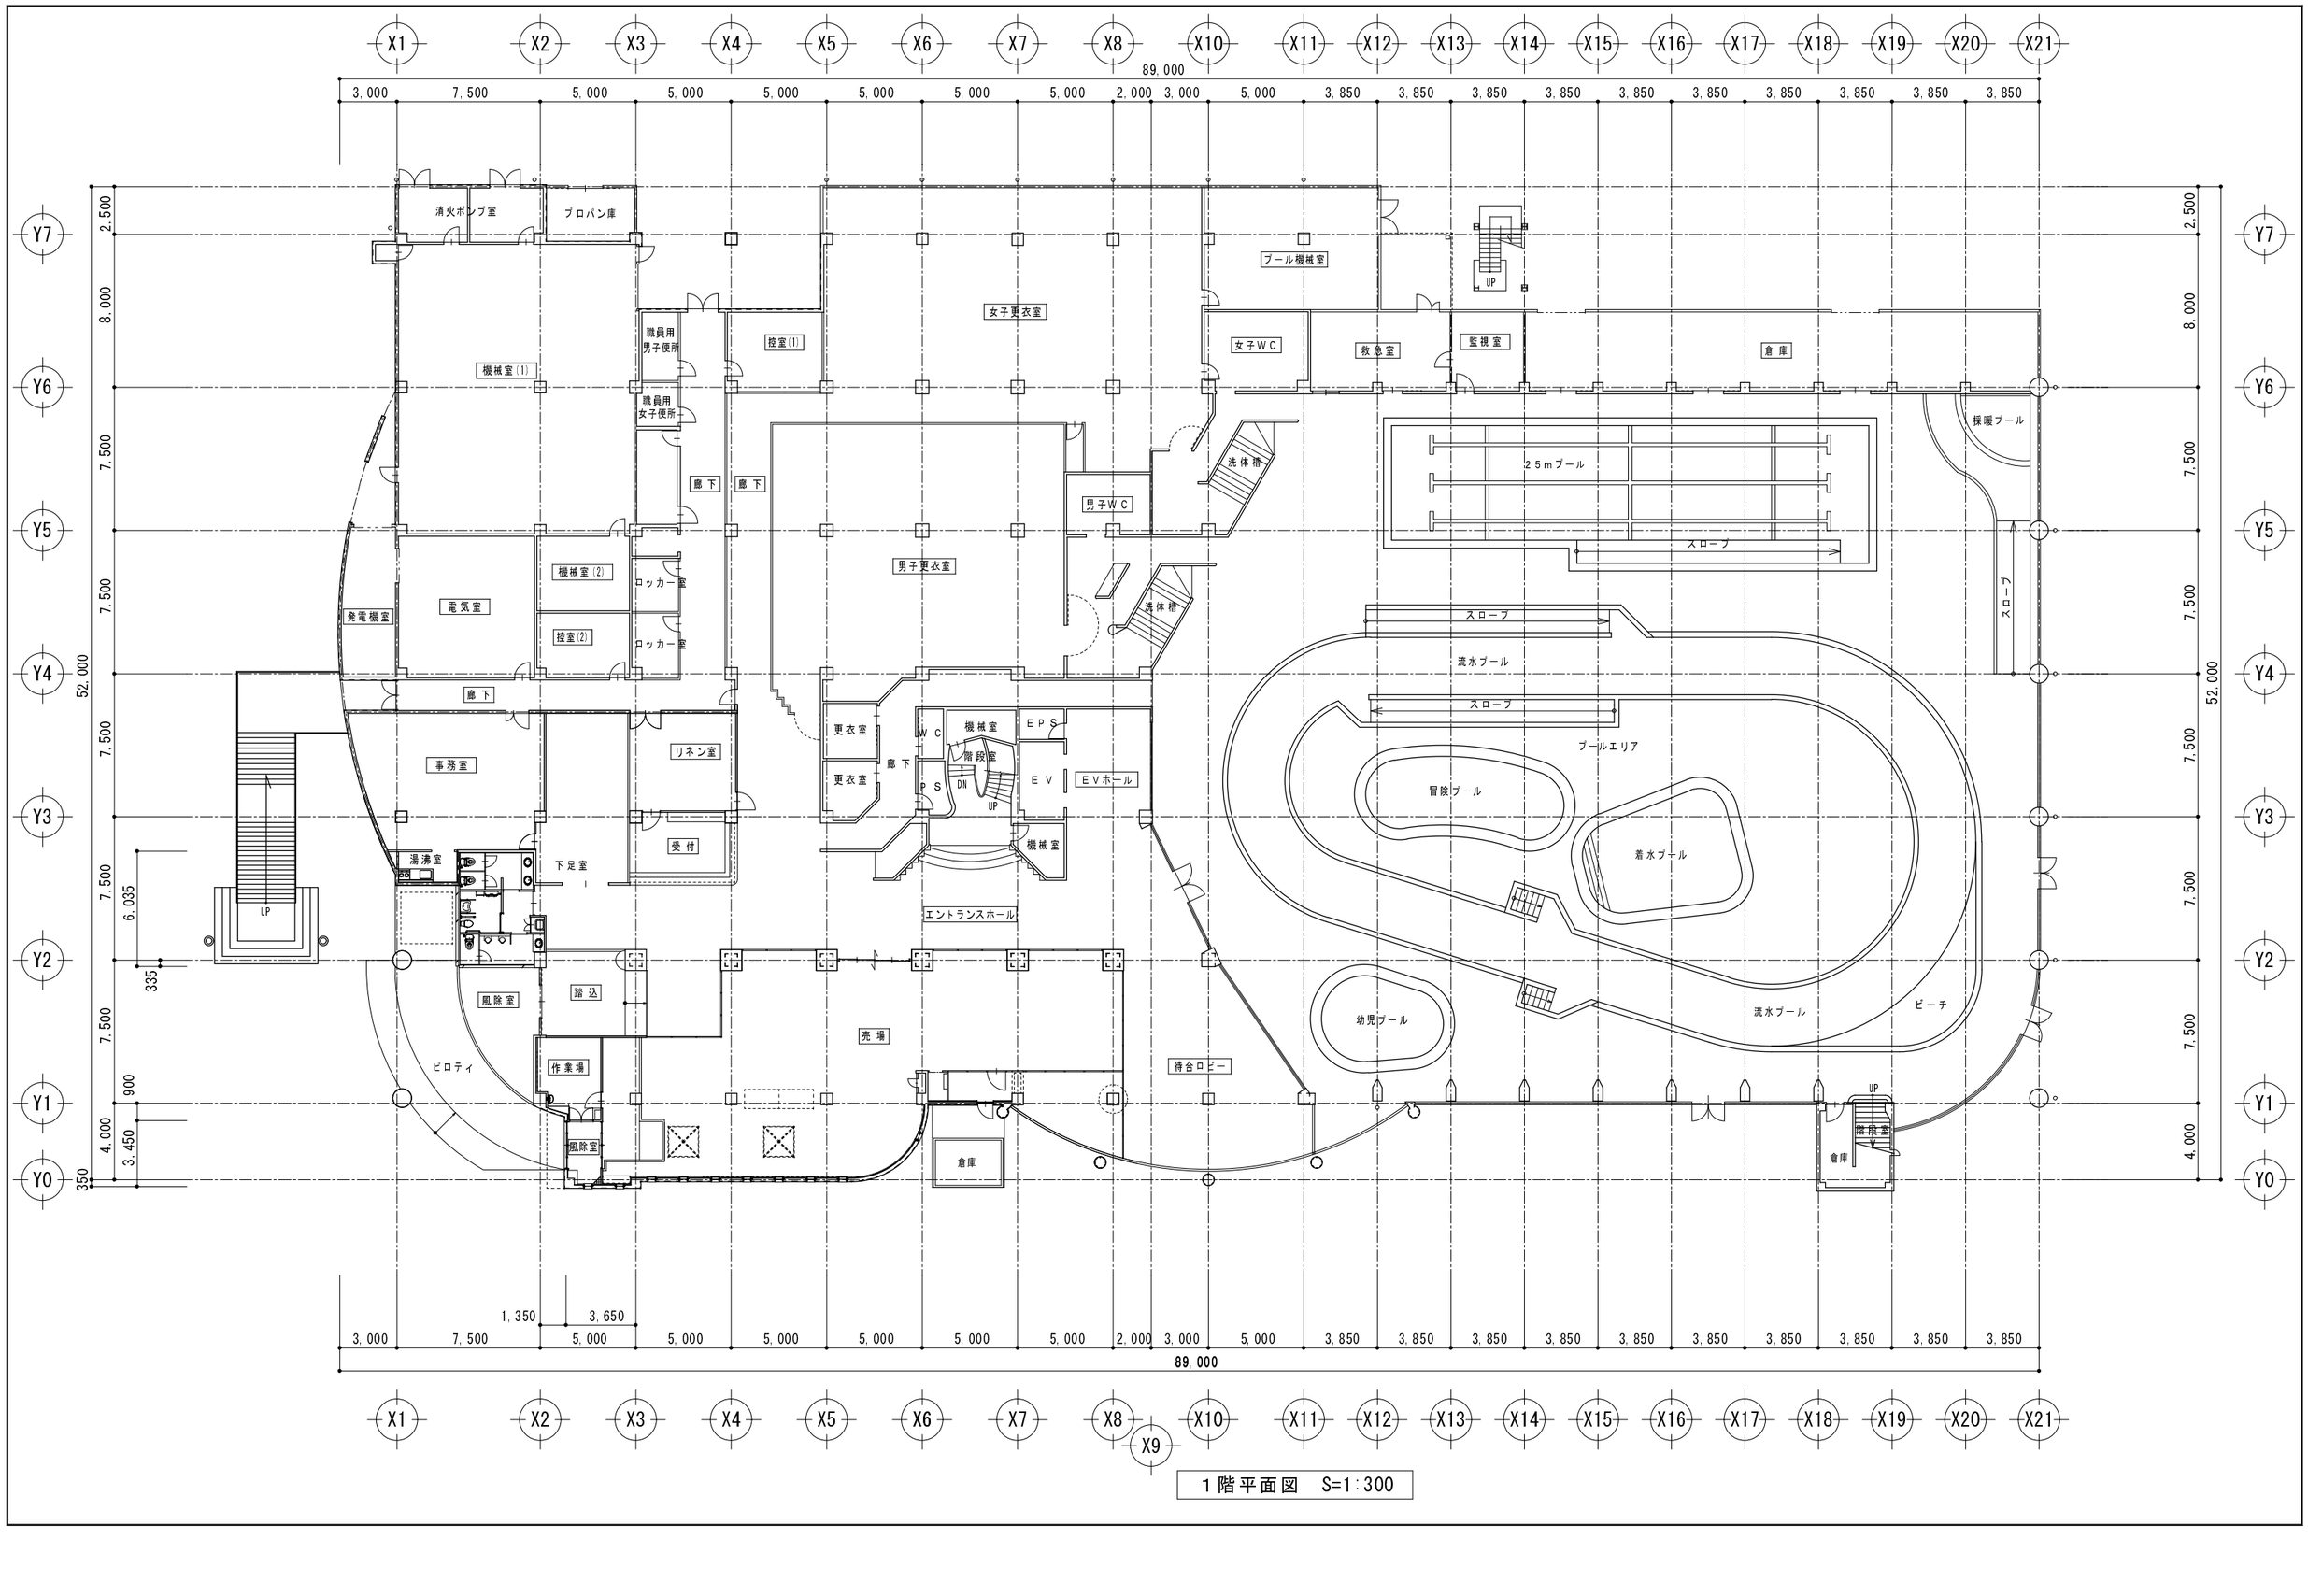
X1
X2
X3
X4
X5
X6
X7
X8
X9
X10
X11
X12
X13
X14
X15
X16
X17
X18
X19
X20
X21
89,000
3,000
7,500
5,000
2,000
3,850
Y7
Y6
Y5
Y4
Y3
Y2
Y1
Y0
52,000
2,500
8,000
6,035
335
900
4,000
3,450
350
消火ポンプ室
プロパン庫
機械室(1)
職員用男子便所
職員用女子便所
控室(1)
女子更衣室
廊下
ブール機械室
女子WC
救急室
監視室
倉庫
UP
採暖プール
25mプール
スロープ
洗体槽
男子WC
男子更衣室
発電機室
電気室
機械室(2)
控室(2)
ロッカー室
流水プール
冒険プール
着水プール
幼児プール
ビーチ
プールエリア
更衣室
WC
機械室
EPS
階段室
PS
DN
EV
EVホール
事務室
リネン室
受付
湯沸室
下足室
エントランスホール
風除室
路込
売場
作業場
ピロティ
待合ロビー
倉庫
1,350
3,650

1階平面図　S=1:300